



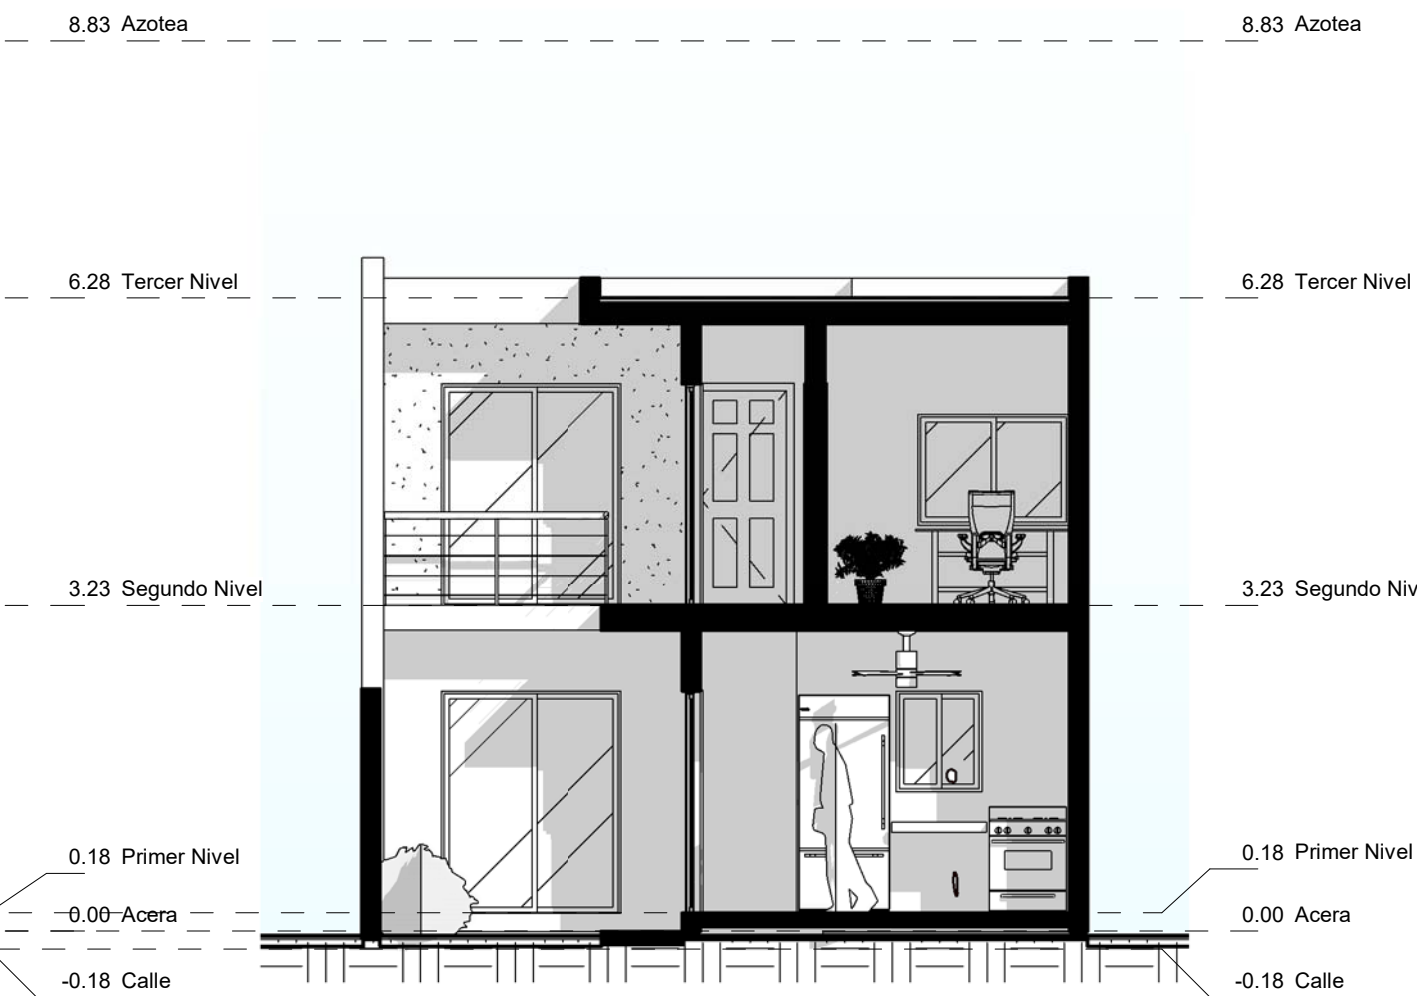


Sección 1
1 : 75

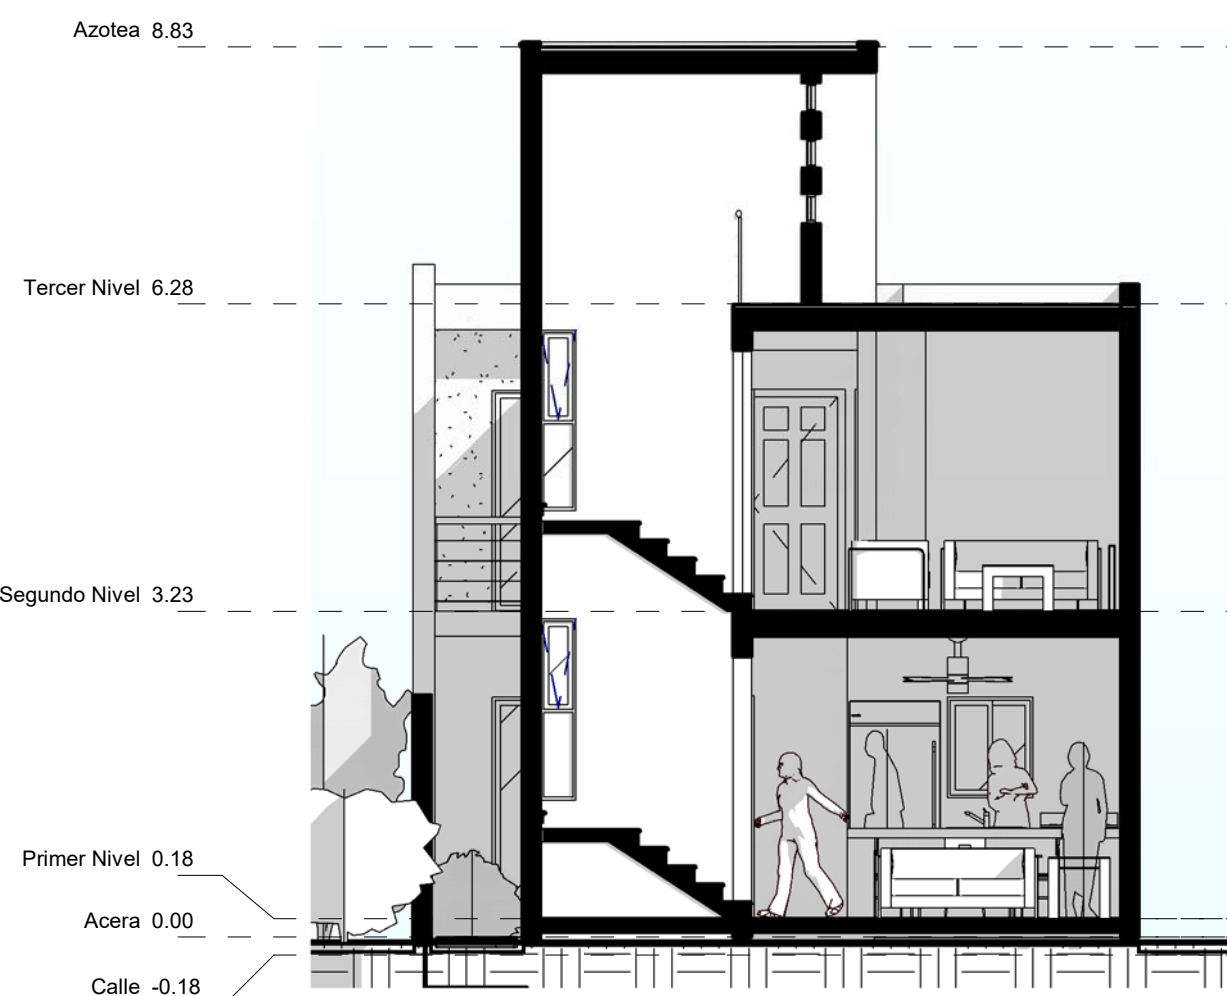


Sección 2
1 : 75




Sección 3
1 : 75

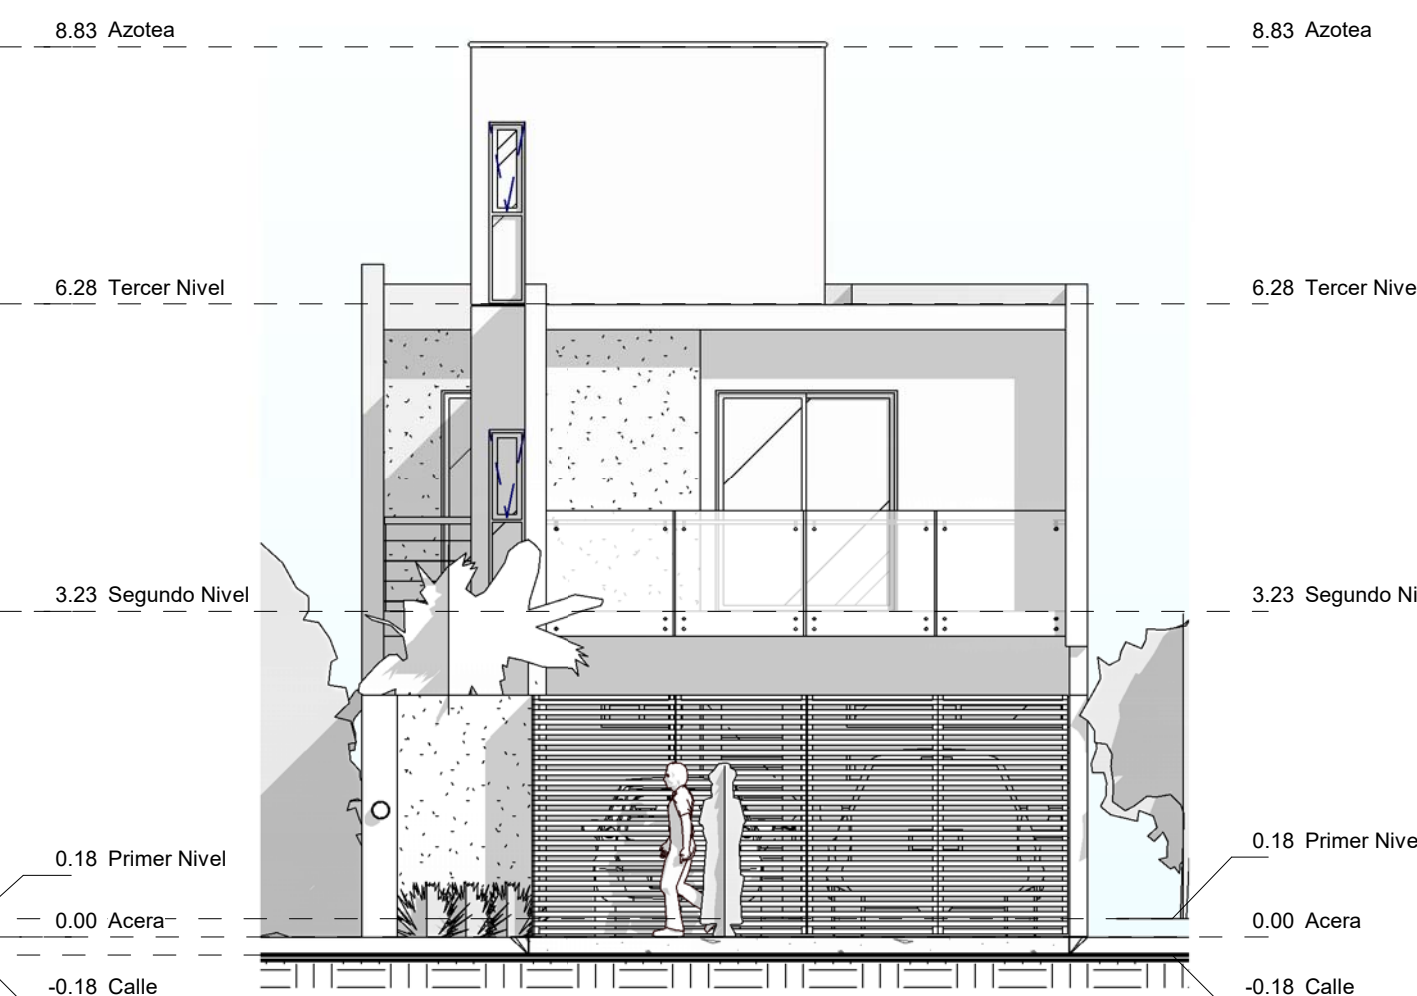


Fachada Frontal
1 : 75

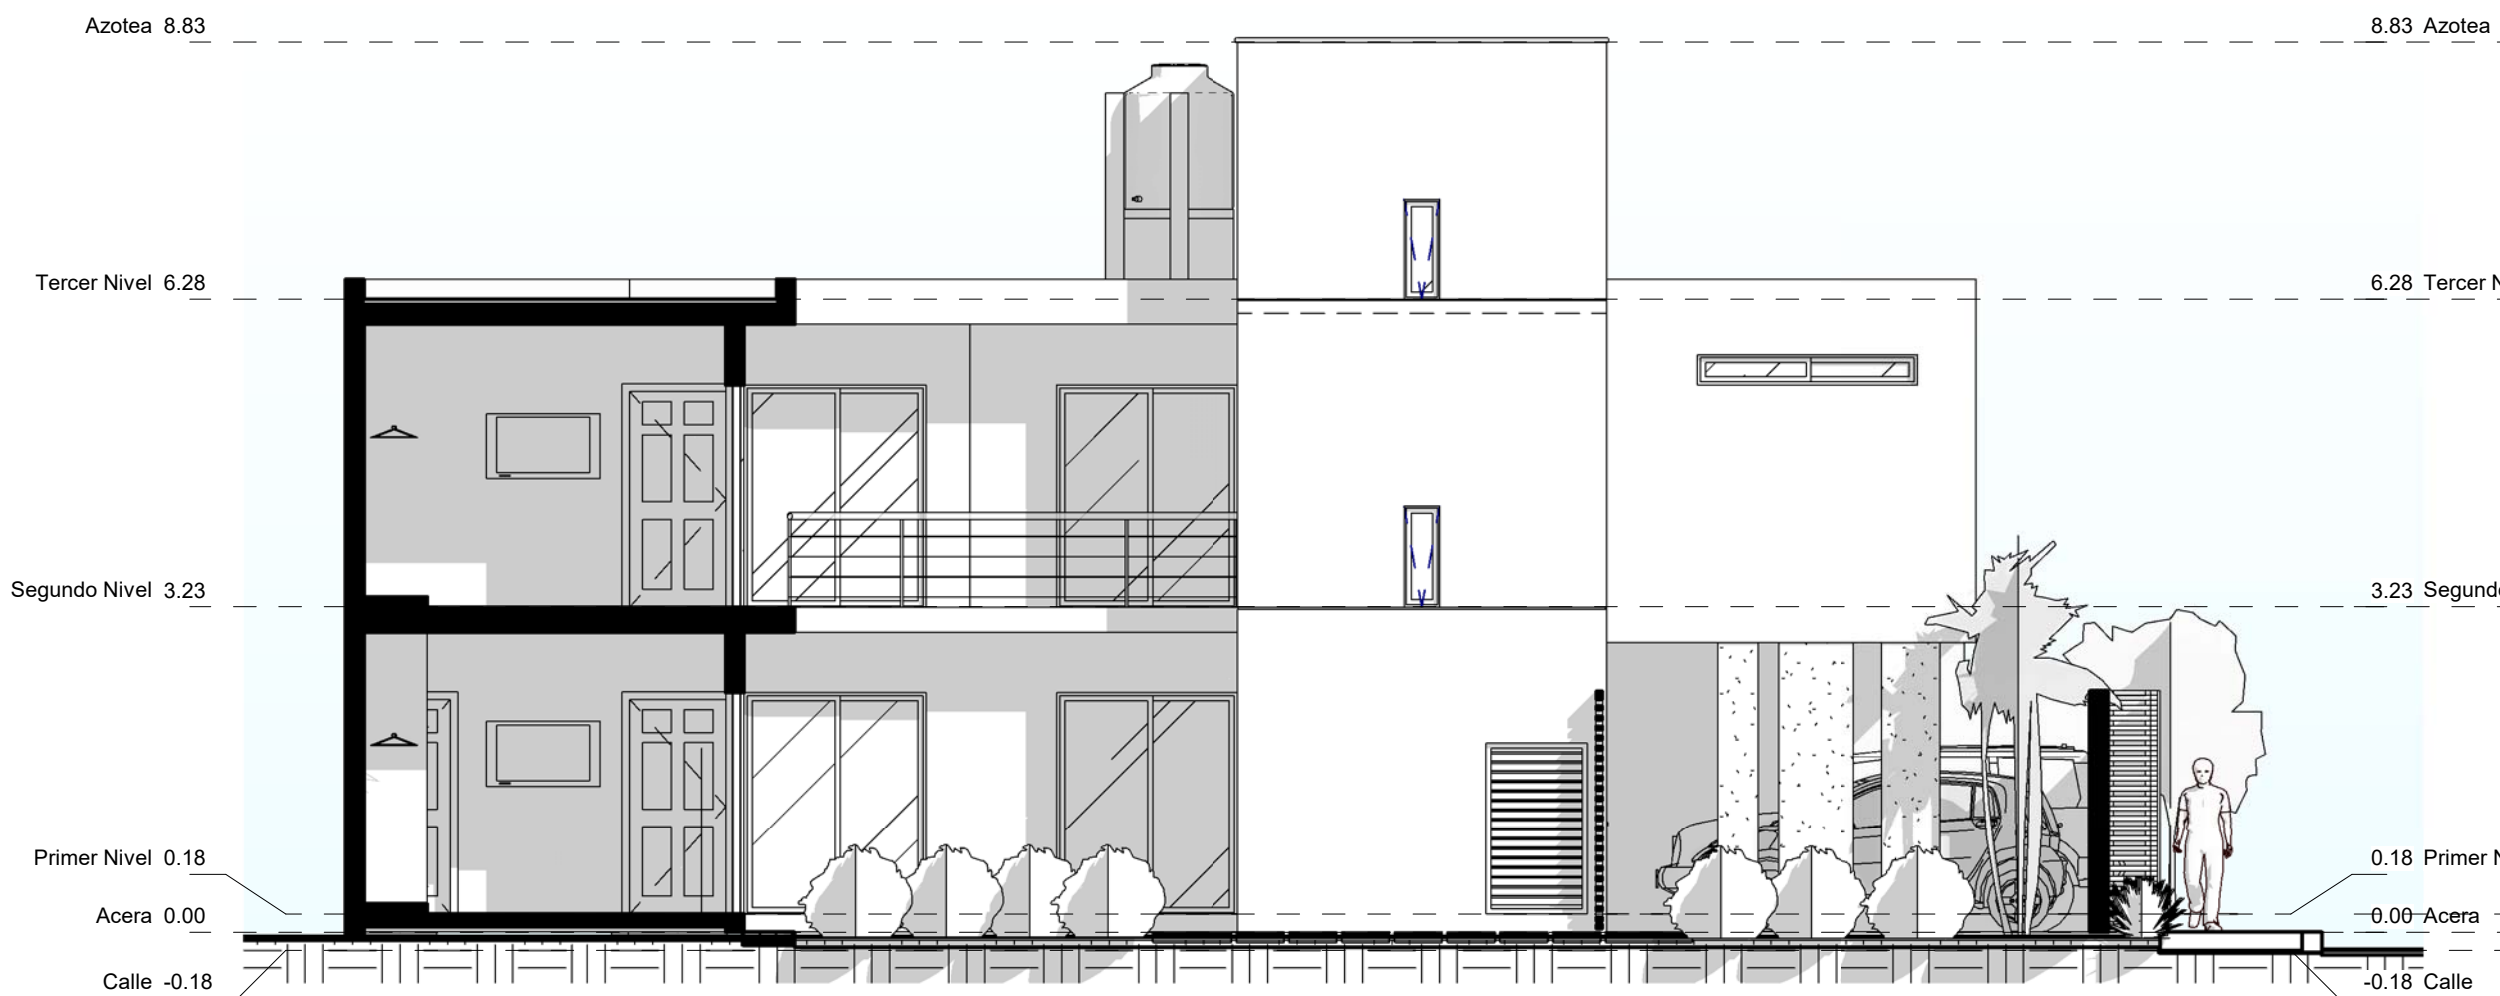

Sección 4
1 : 75

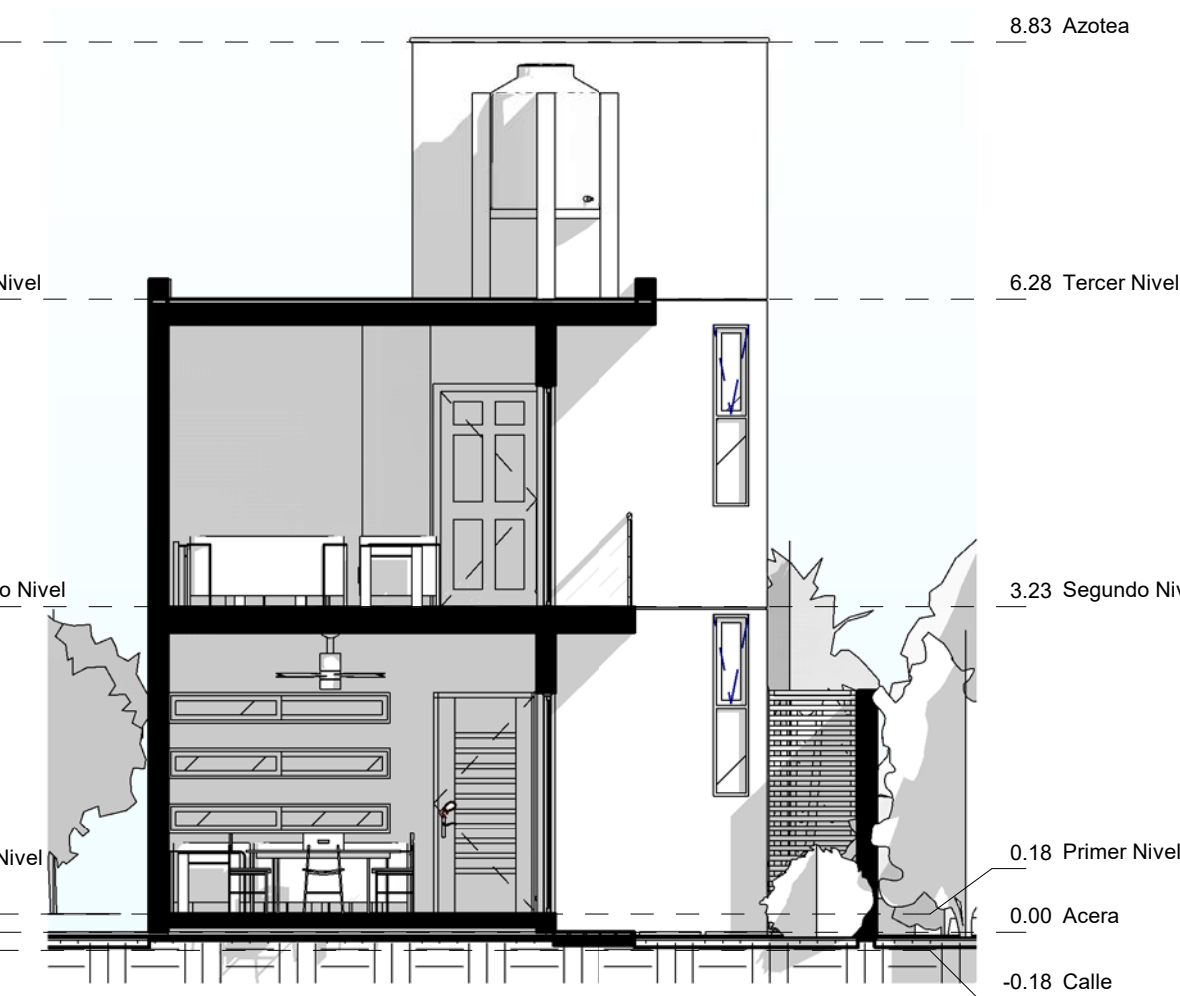


Sección 5
1 : 75

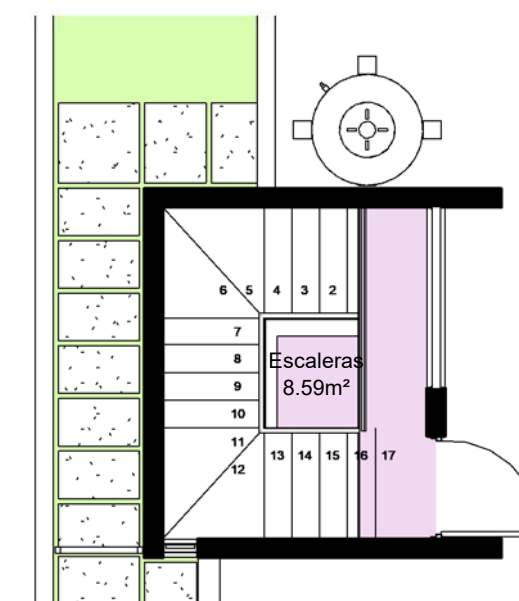


Tercer Nivel
1 : 75




Pie de Casa
1 : 75

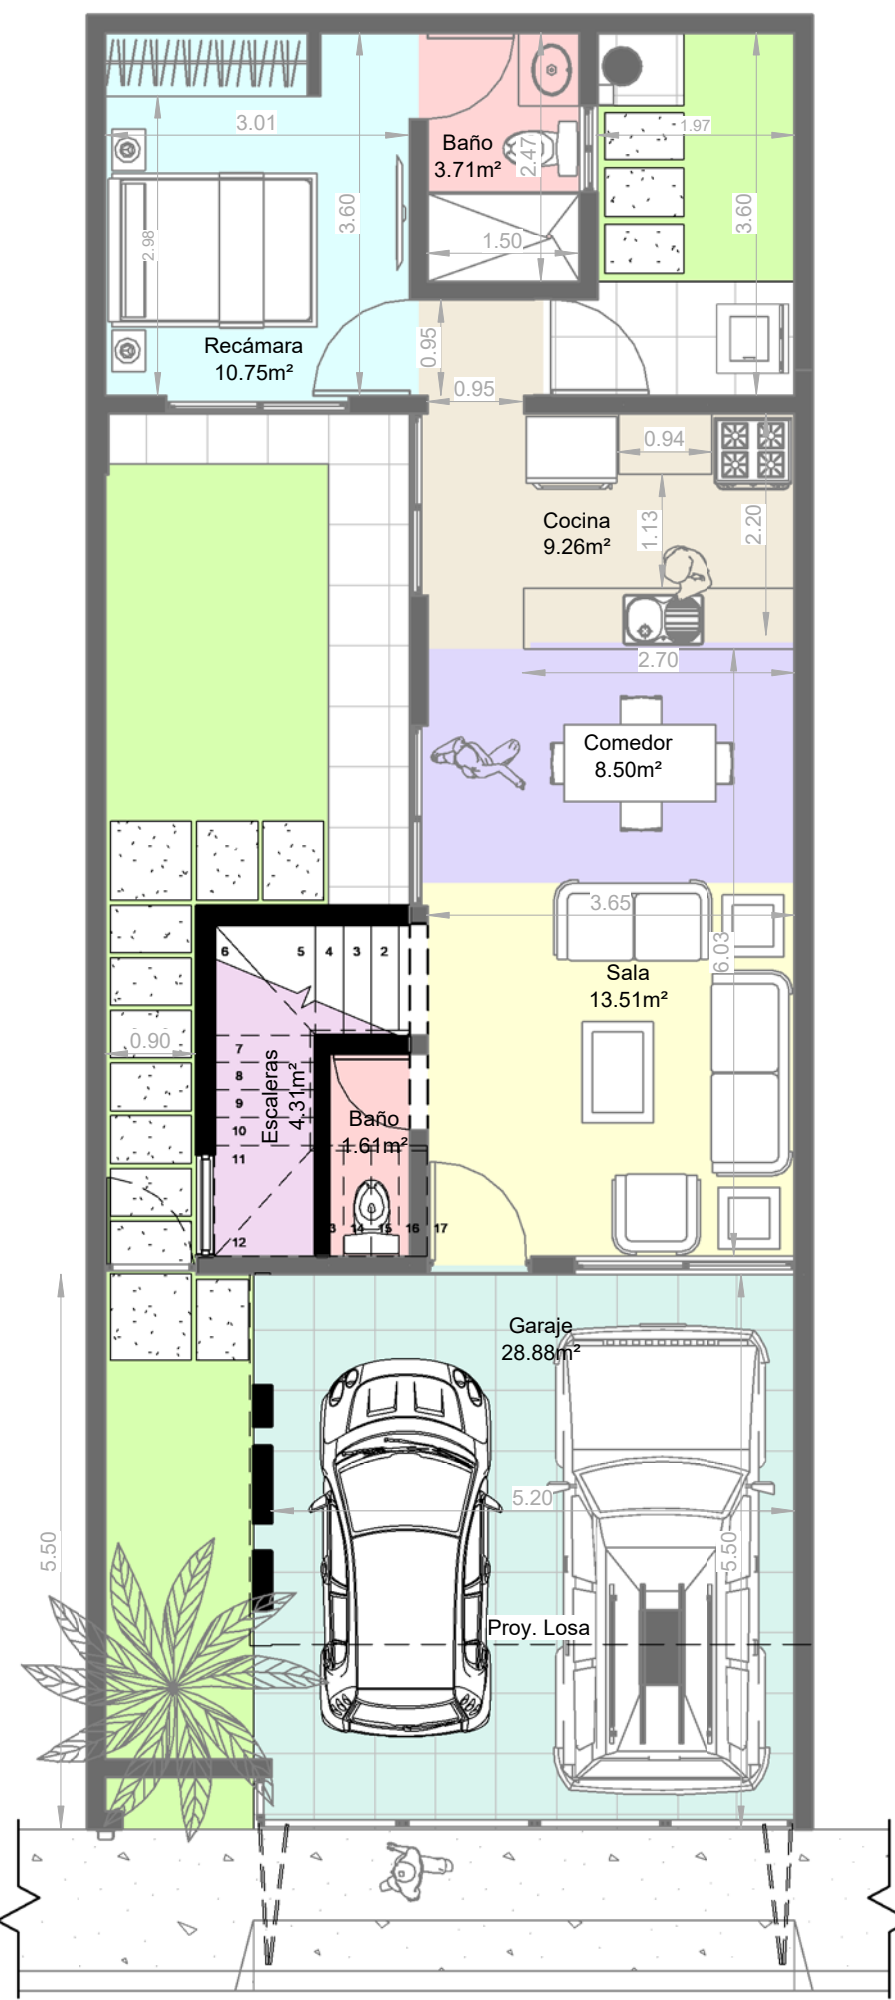


Primer Nivel
1 : 75

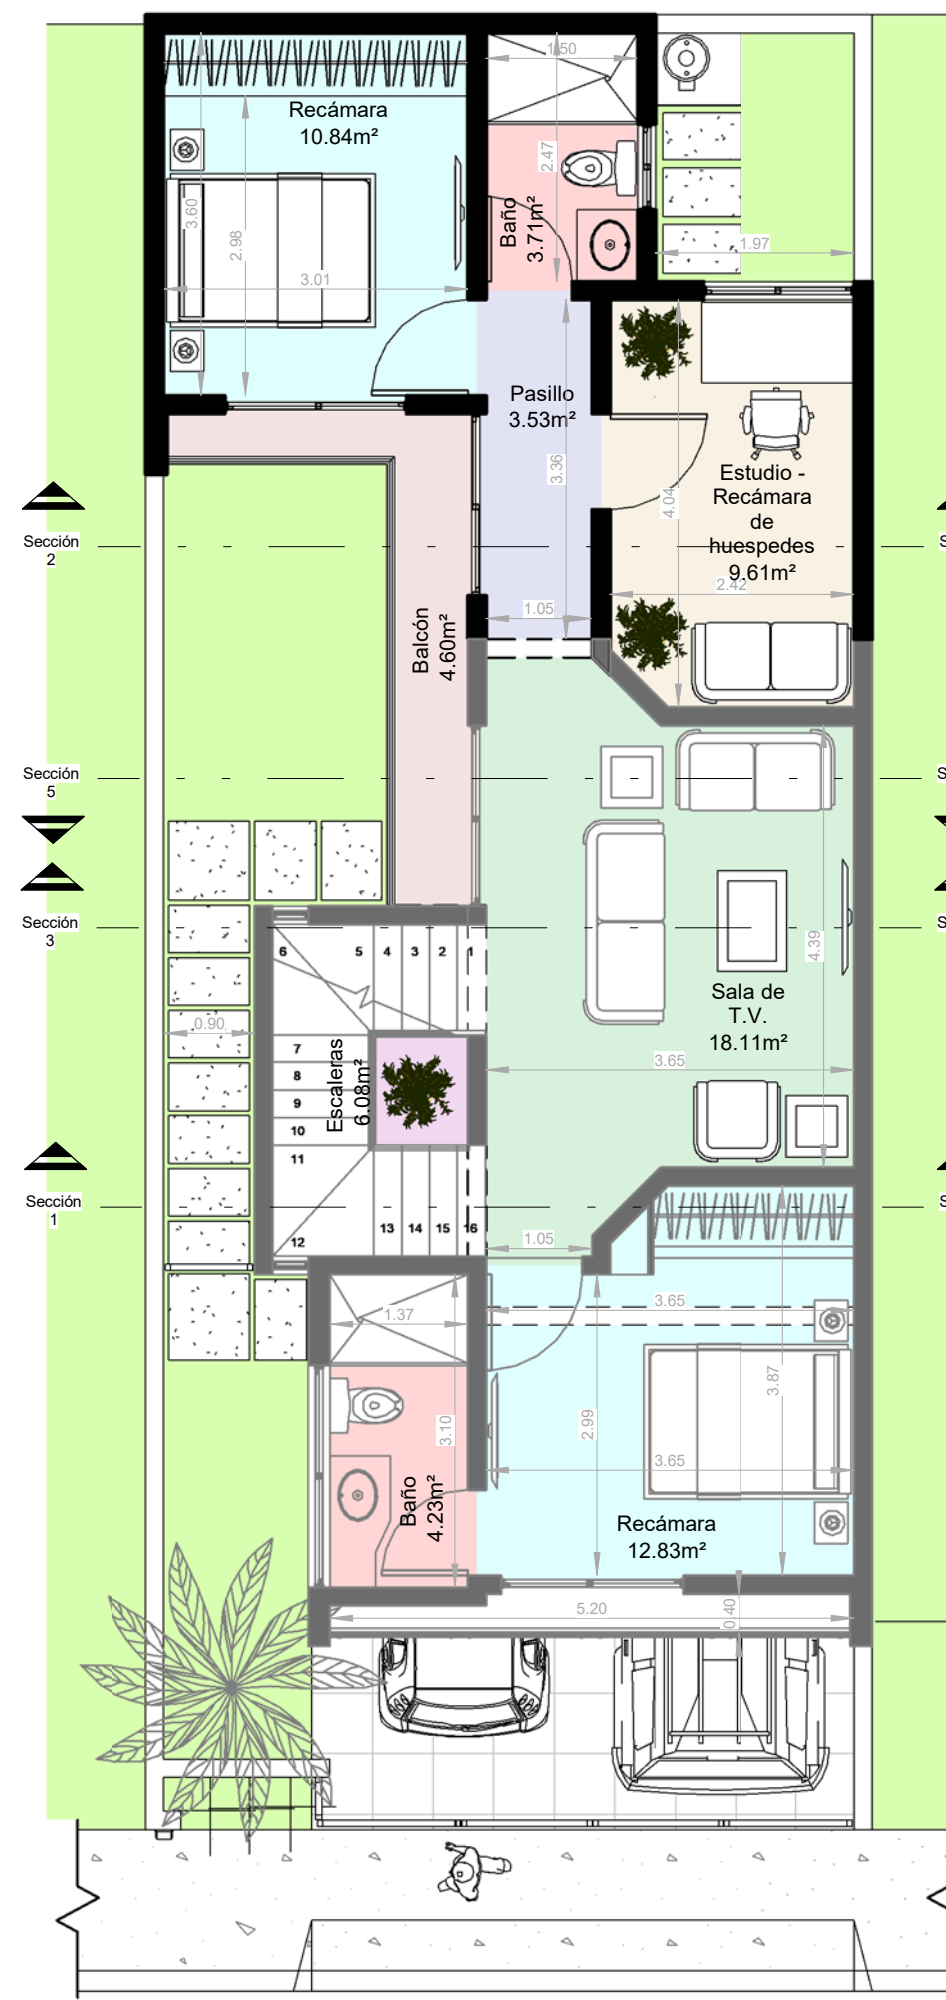


Segundo Nivel
1 : 75

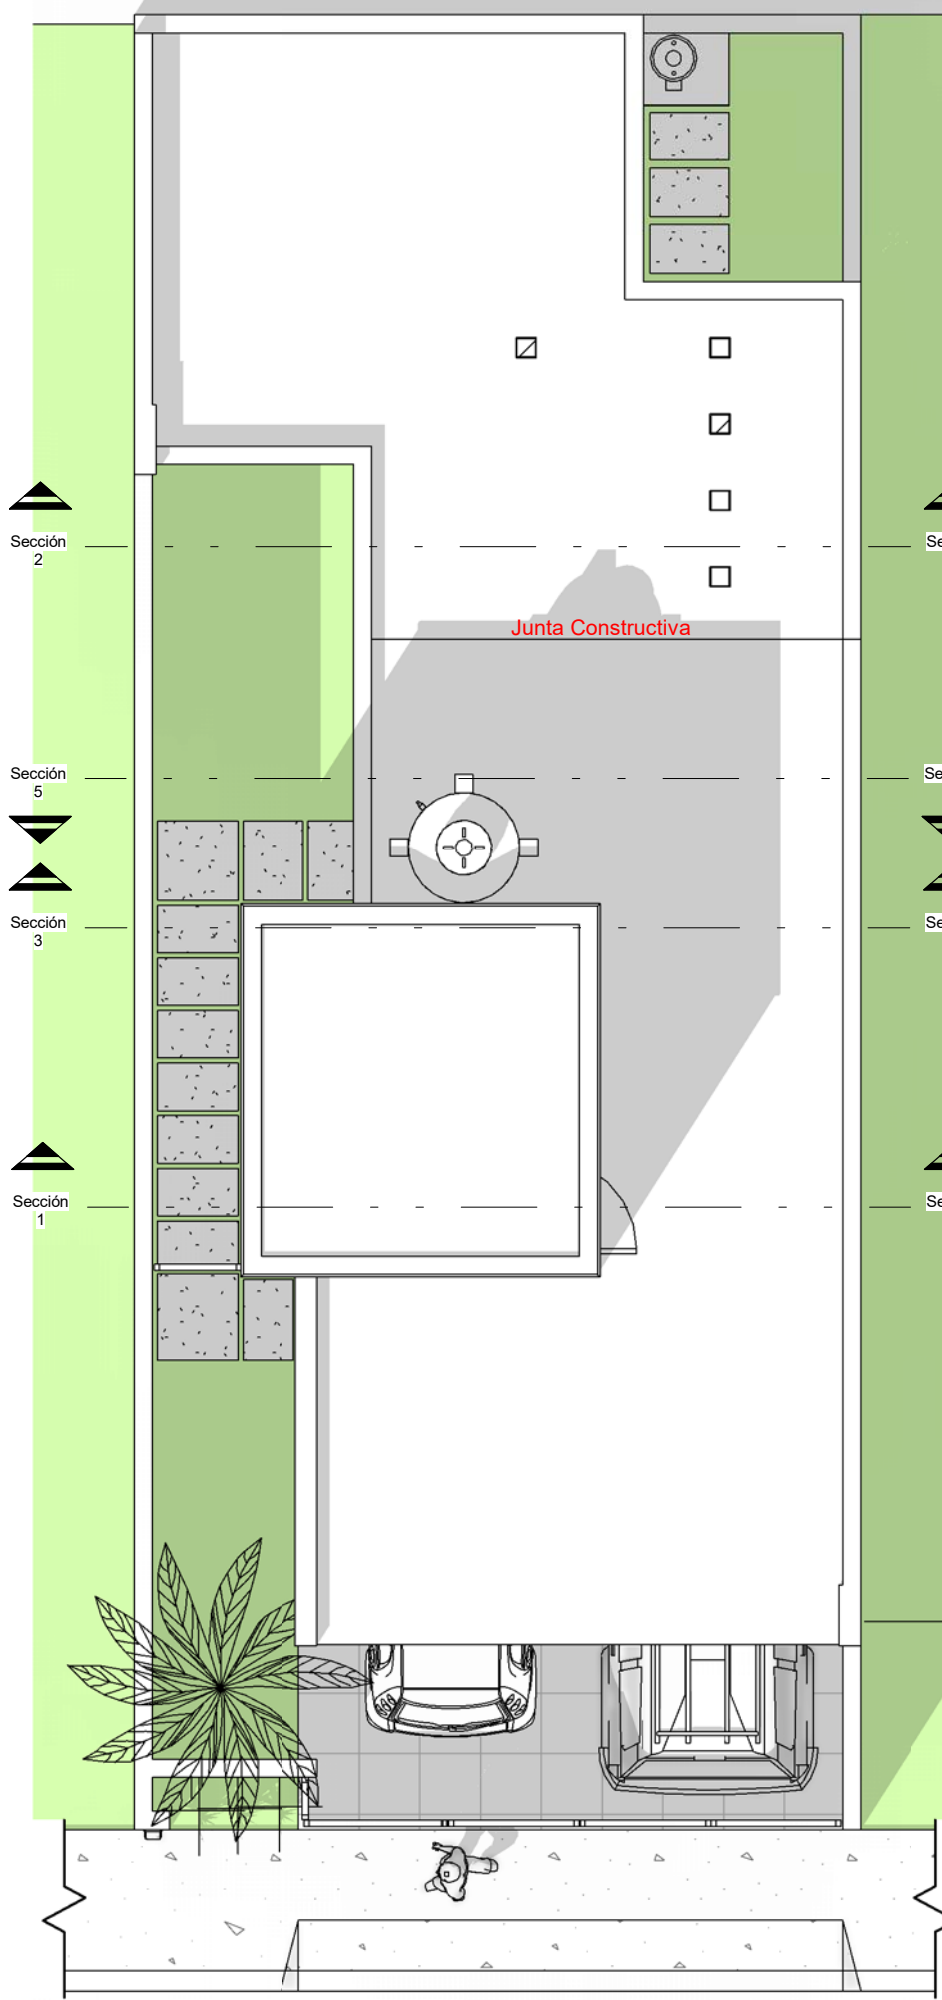


Planta de Azotea
1 : 75

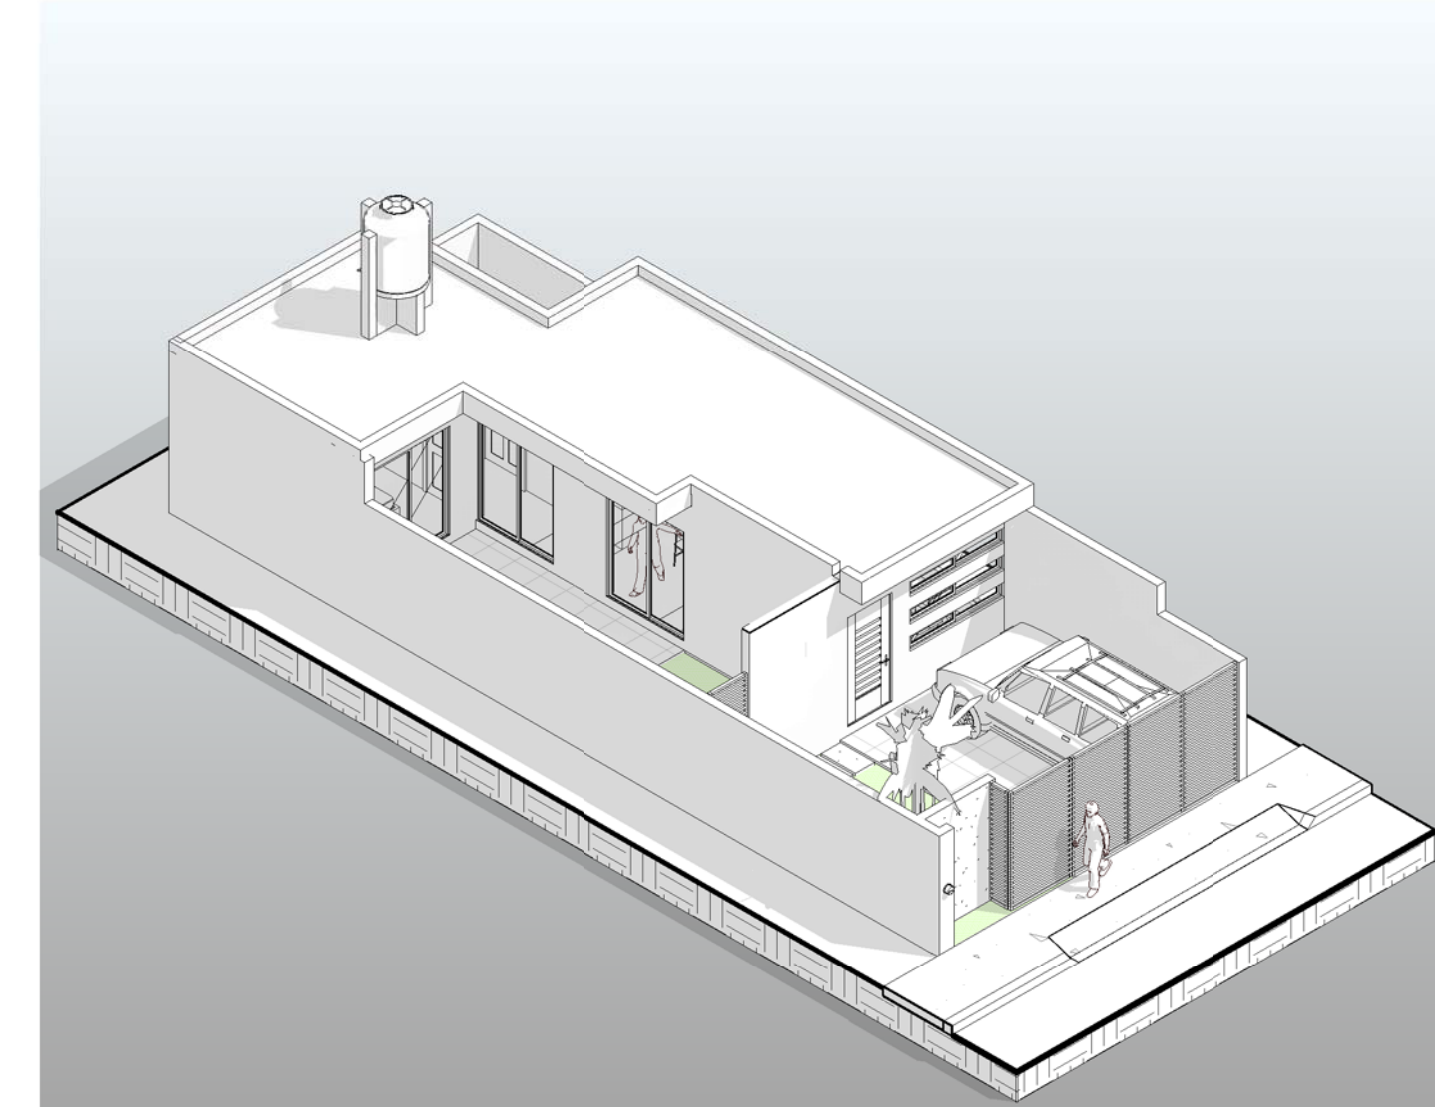

Primera Etapa

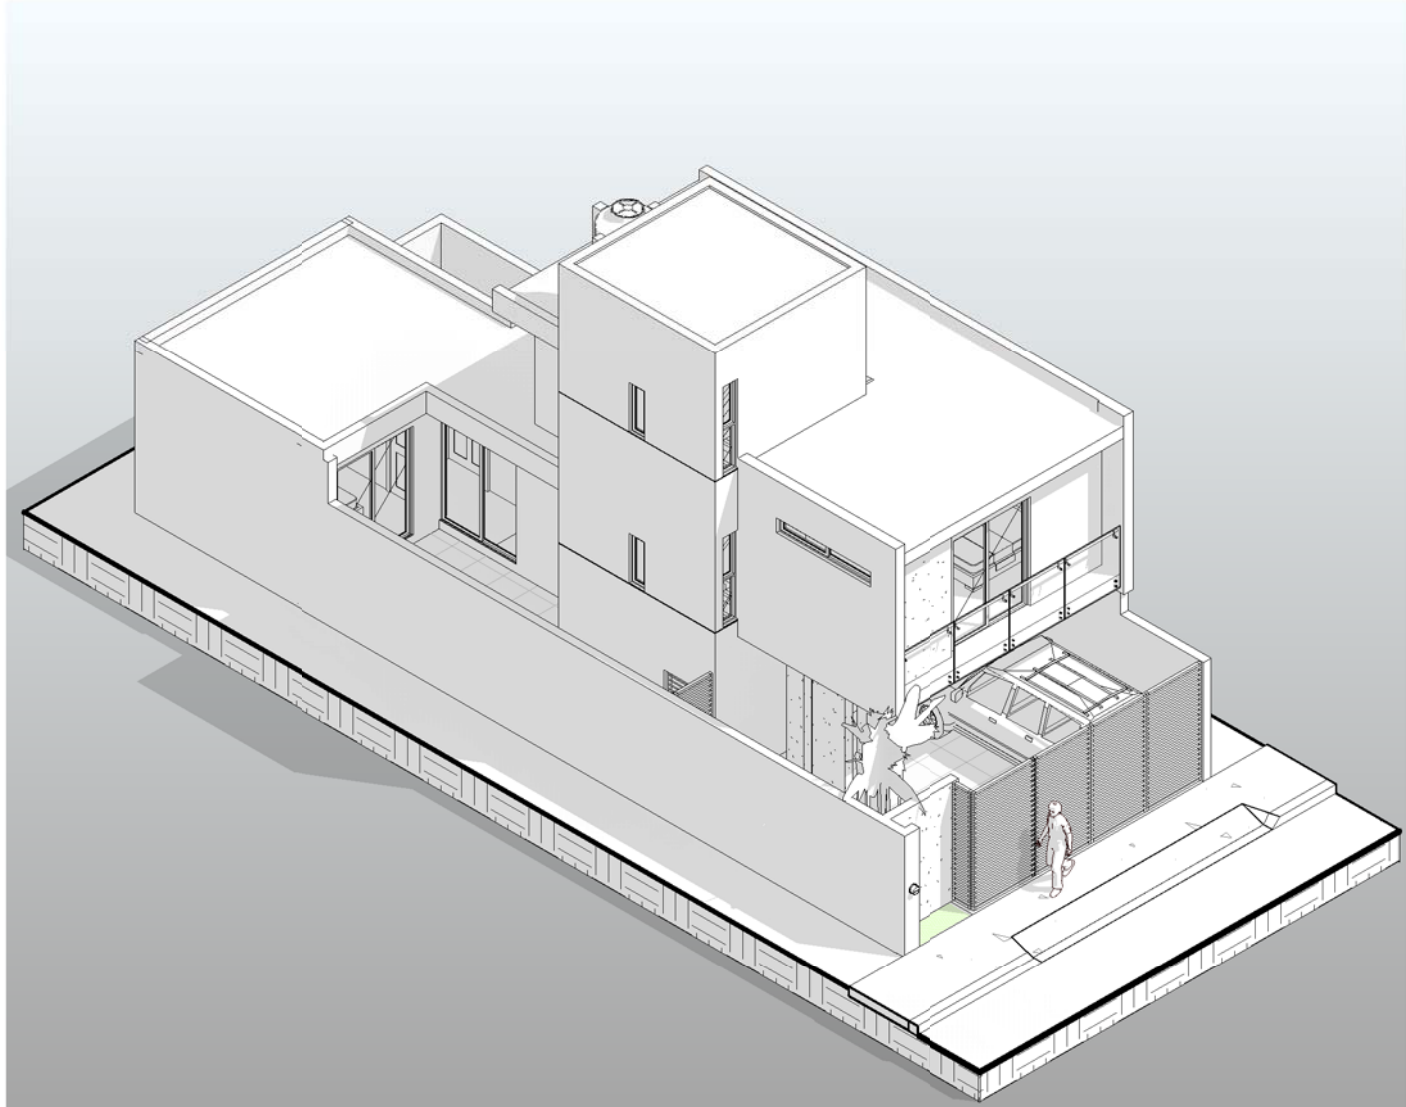

Segunda Etapa

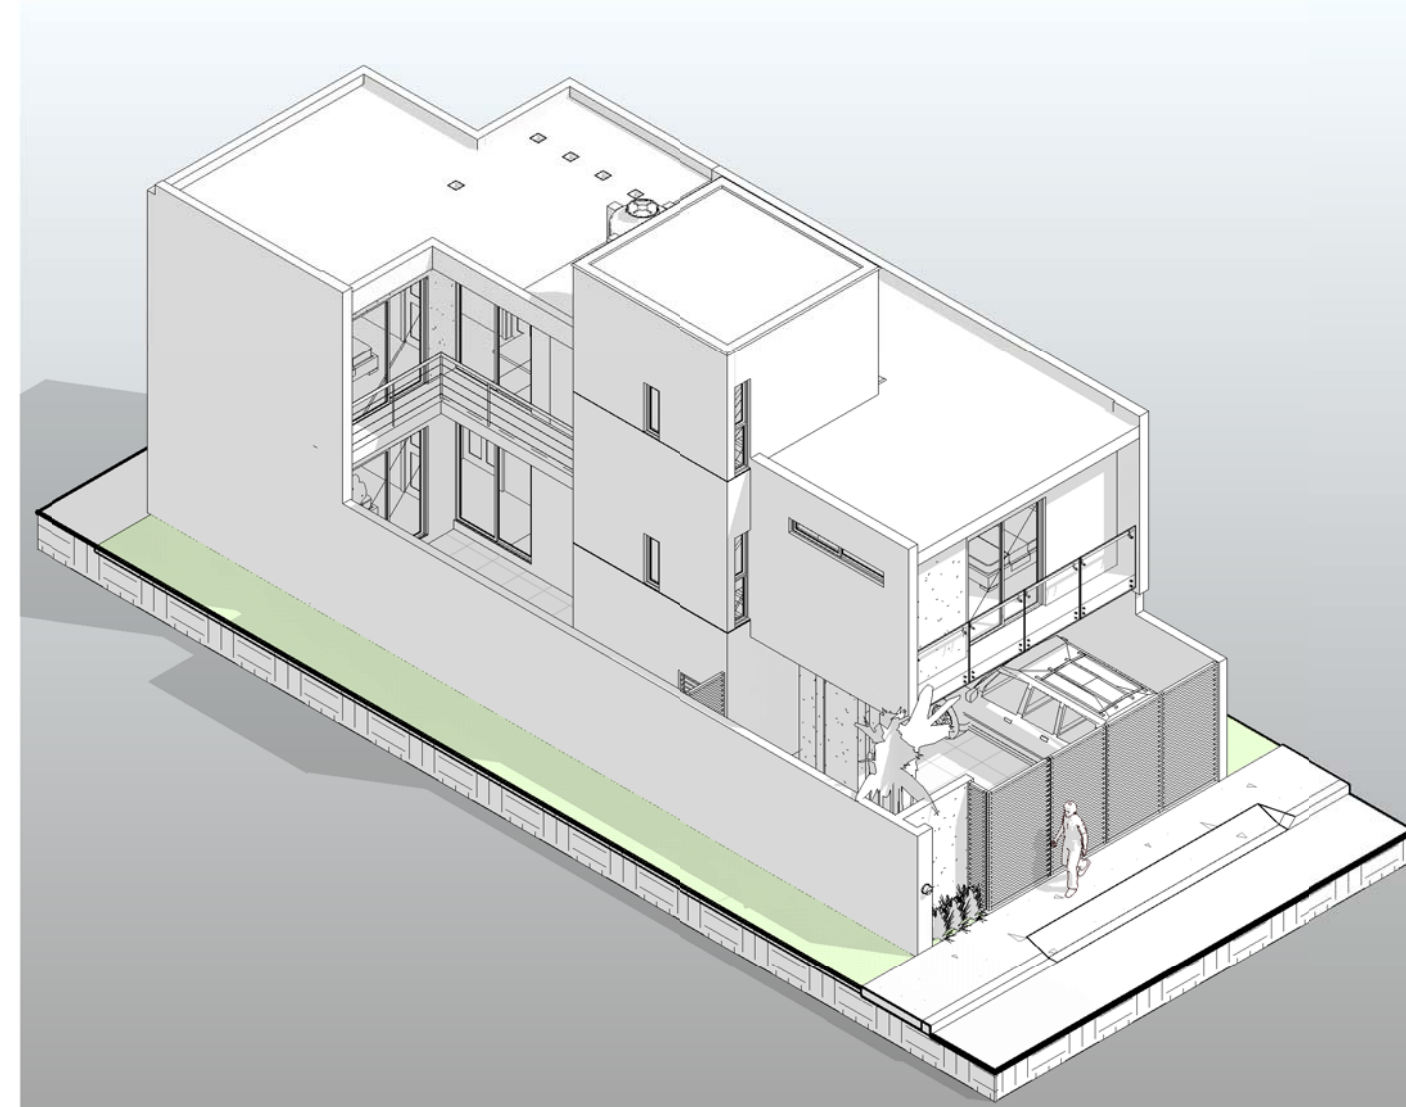

Tercera Etapa



CASA FRESCA
ARQ. FRANCISCO DIAZ DAWN
CED. PROF. 7 7 4 6 7 2 3

